


KLIC-melding: 9811810533/10 200044379 - 1		Aanvraagdatum: 12-05-2020	Blz 1 van 9
Verzamelkaart (alle thema's)		Status: Levering compleet	12-05-2020 19:05
Gemeente Zaanst riool oud	Gemeente Zaanst laagspan	Gemeente Zaanst riool vrij	KPN B.V. datatransport
Lander N.V. Pa gas lage dr	Lander N.V. Pa laagspan	PWN afd. Klicbe water	Ziggo B.V. datatransport

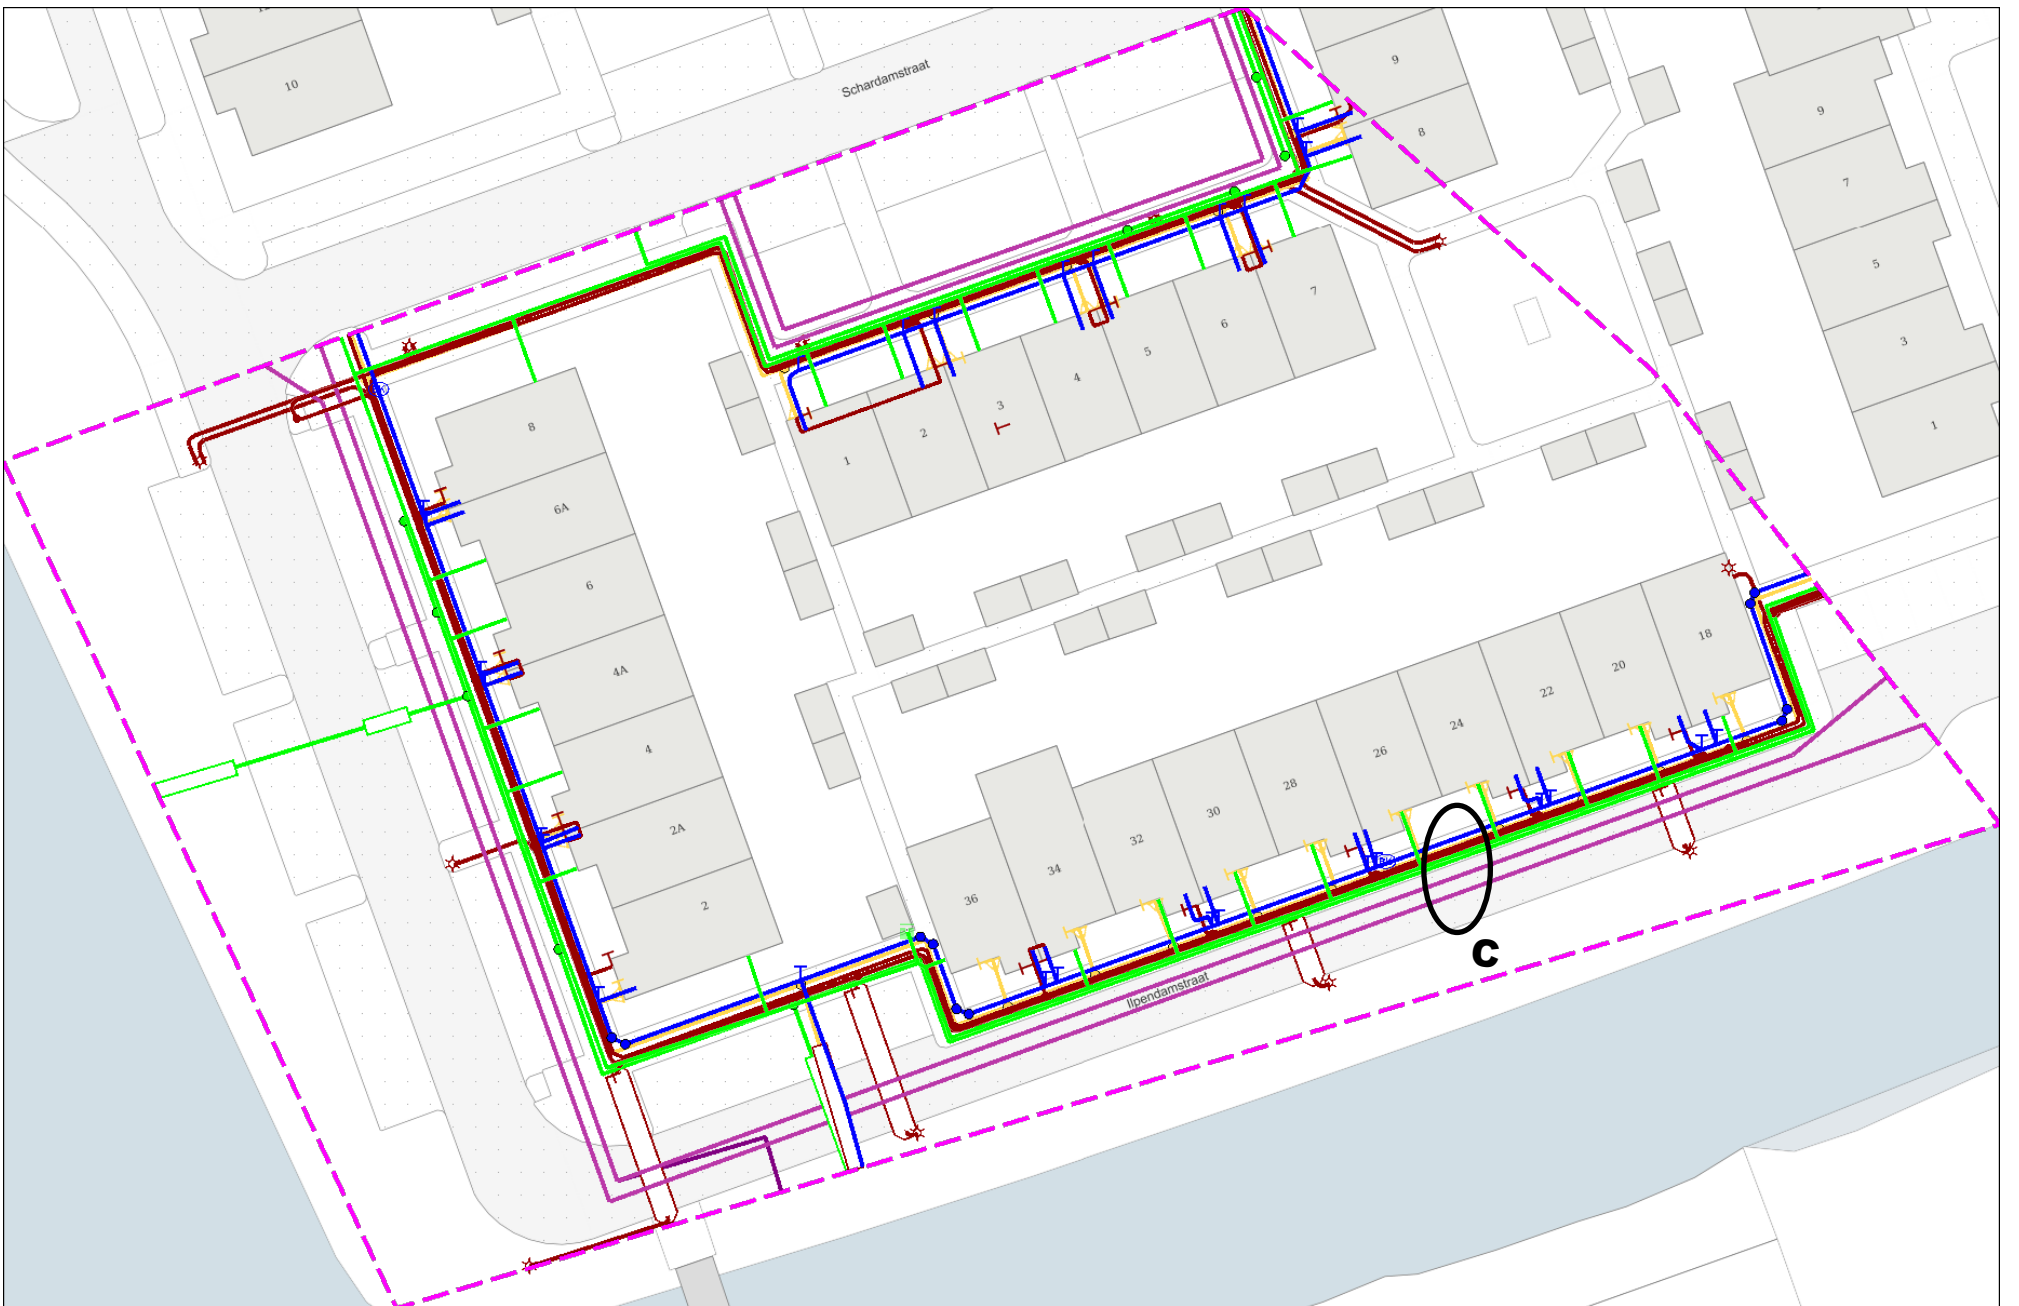




Contact:	Beschadigingsnummer: 0756816538 Storingsnummer:	Toezichthouder(s): Moes klic@zaanstad.nl 0756816538
----------	---	--




Contact: Beschadigingsnummer:
0756816538
Storingsnummer:


Toezichhouder(s):
Moes
klic@zaanstad.nl
0756816538

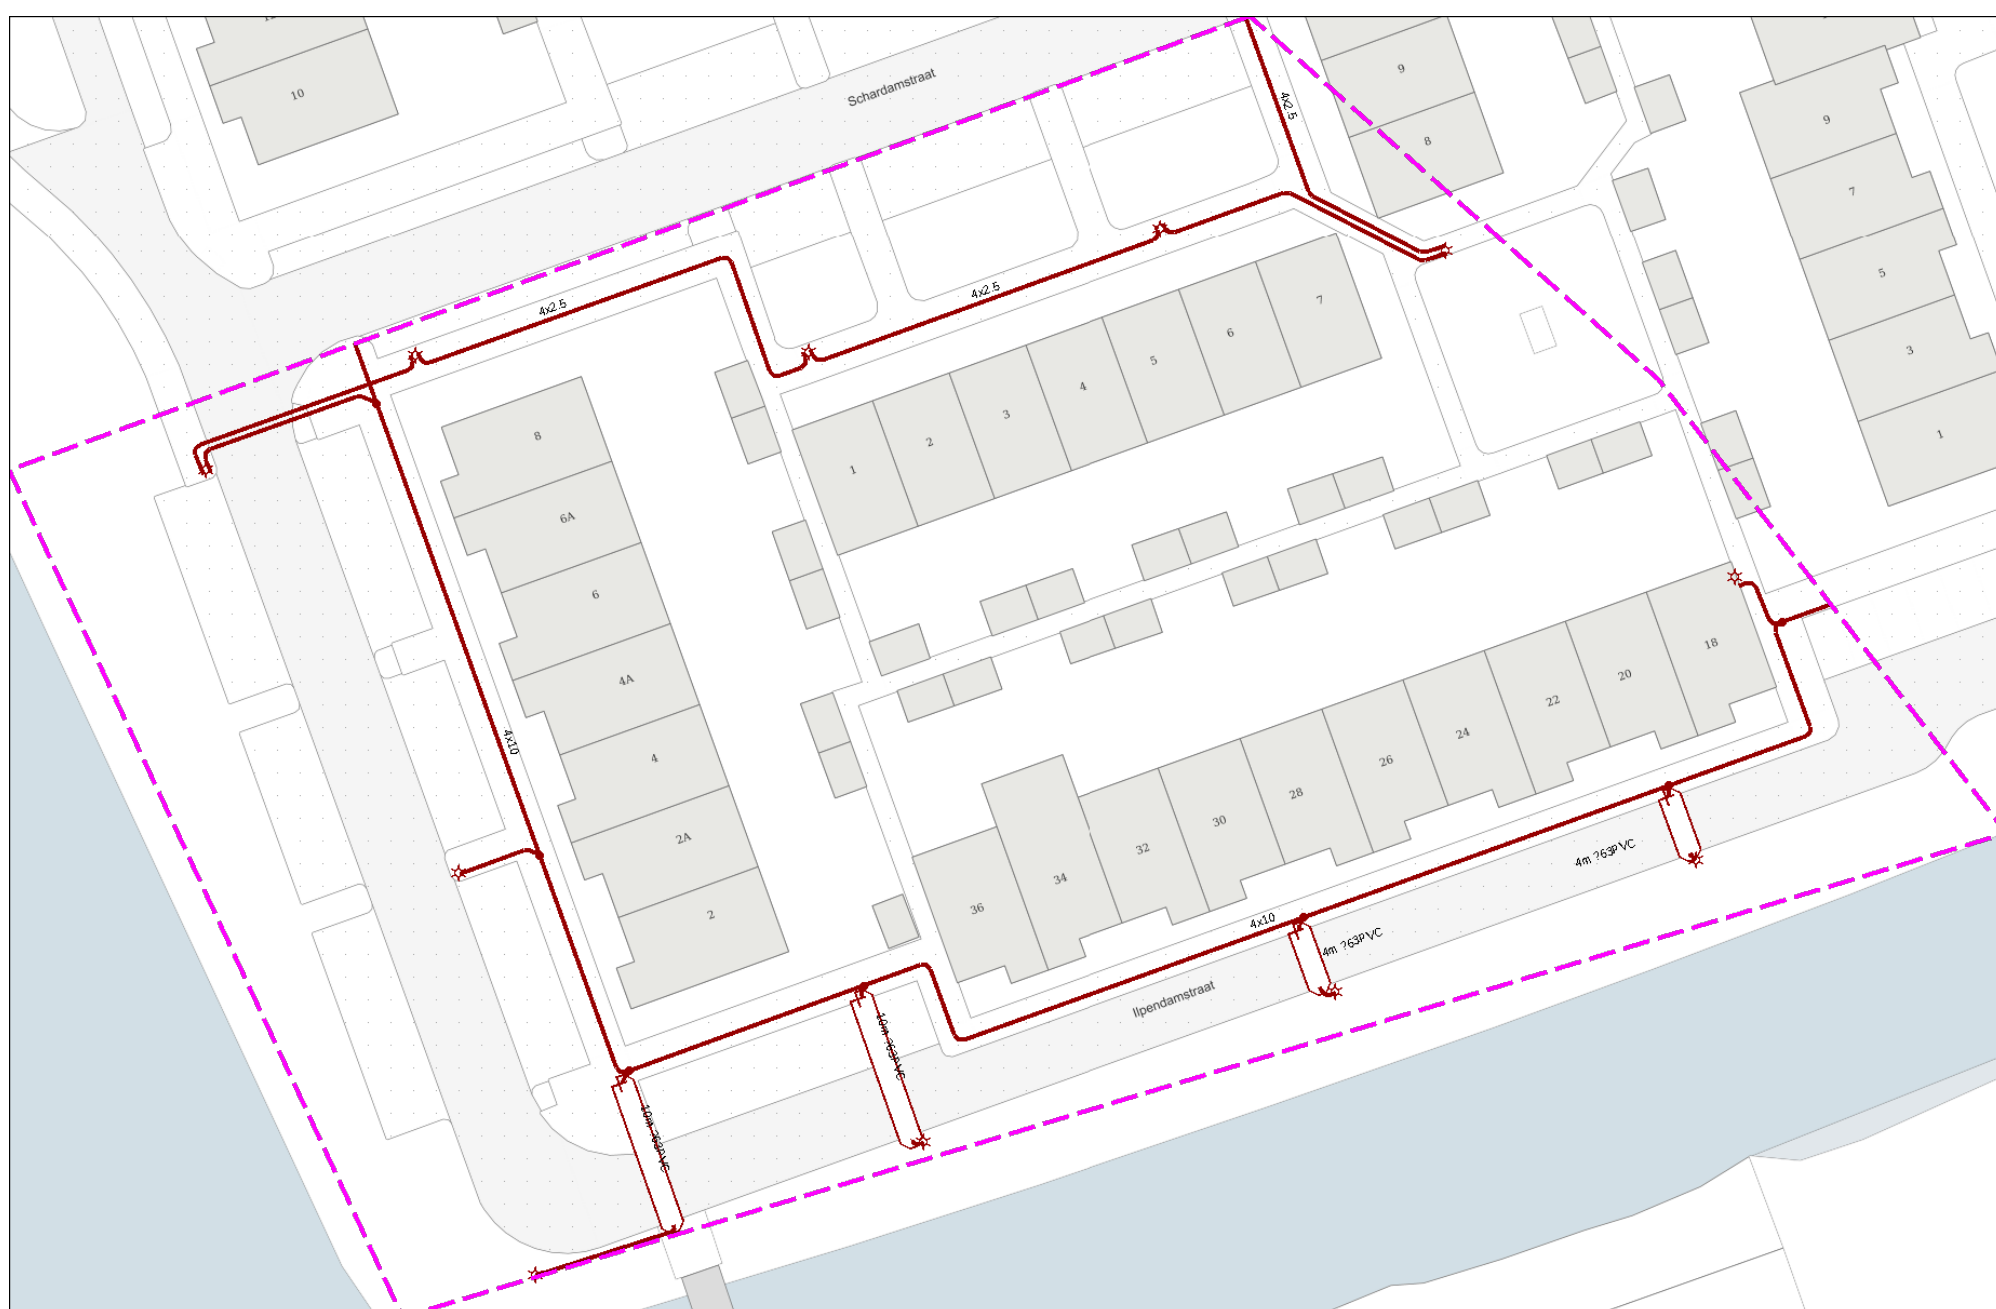

Contact:	Beschadigingsnummer: 0756816538	Toezichthouder(s): Moes
	Storingsnummer:	klic@zaanstad.nl 0756816538

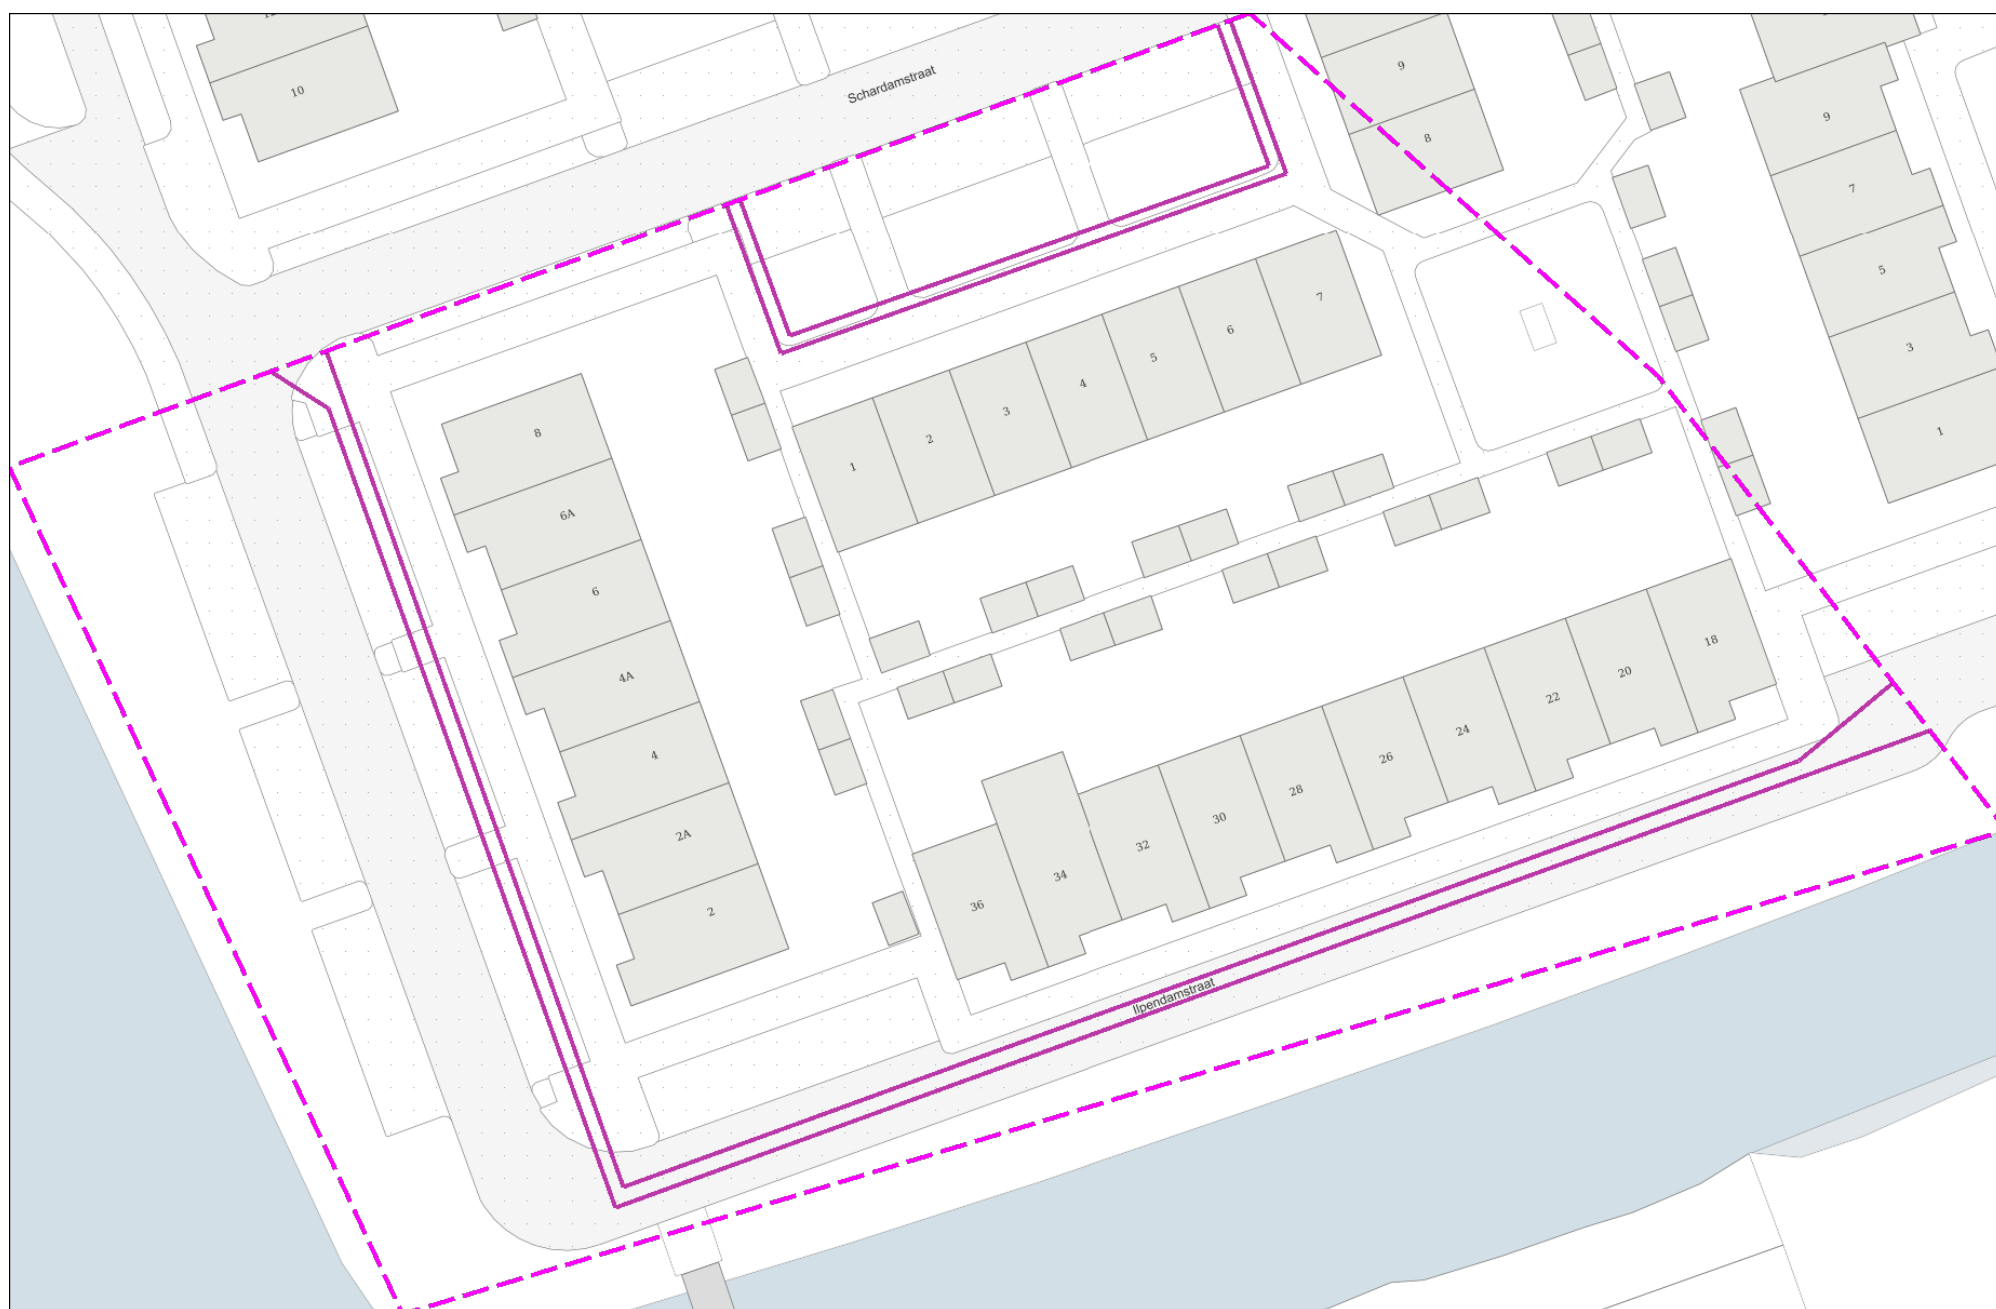


Contact:	Beschadigingsnummer: (030) 255 33 34 Storingsnummer:	Toezichhouder(s): Loket van 08.00 tot 16.30 uur bereikbaar orderintakeplan@kpn.com (030) 255 33 34
----------	--	---

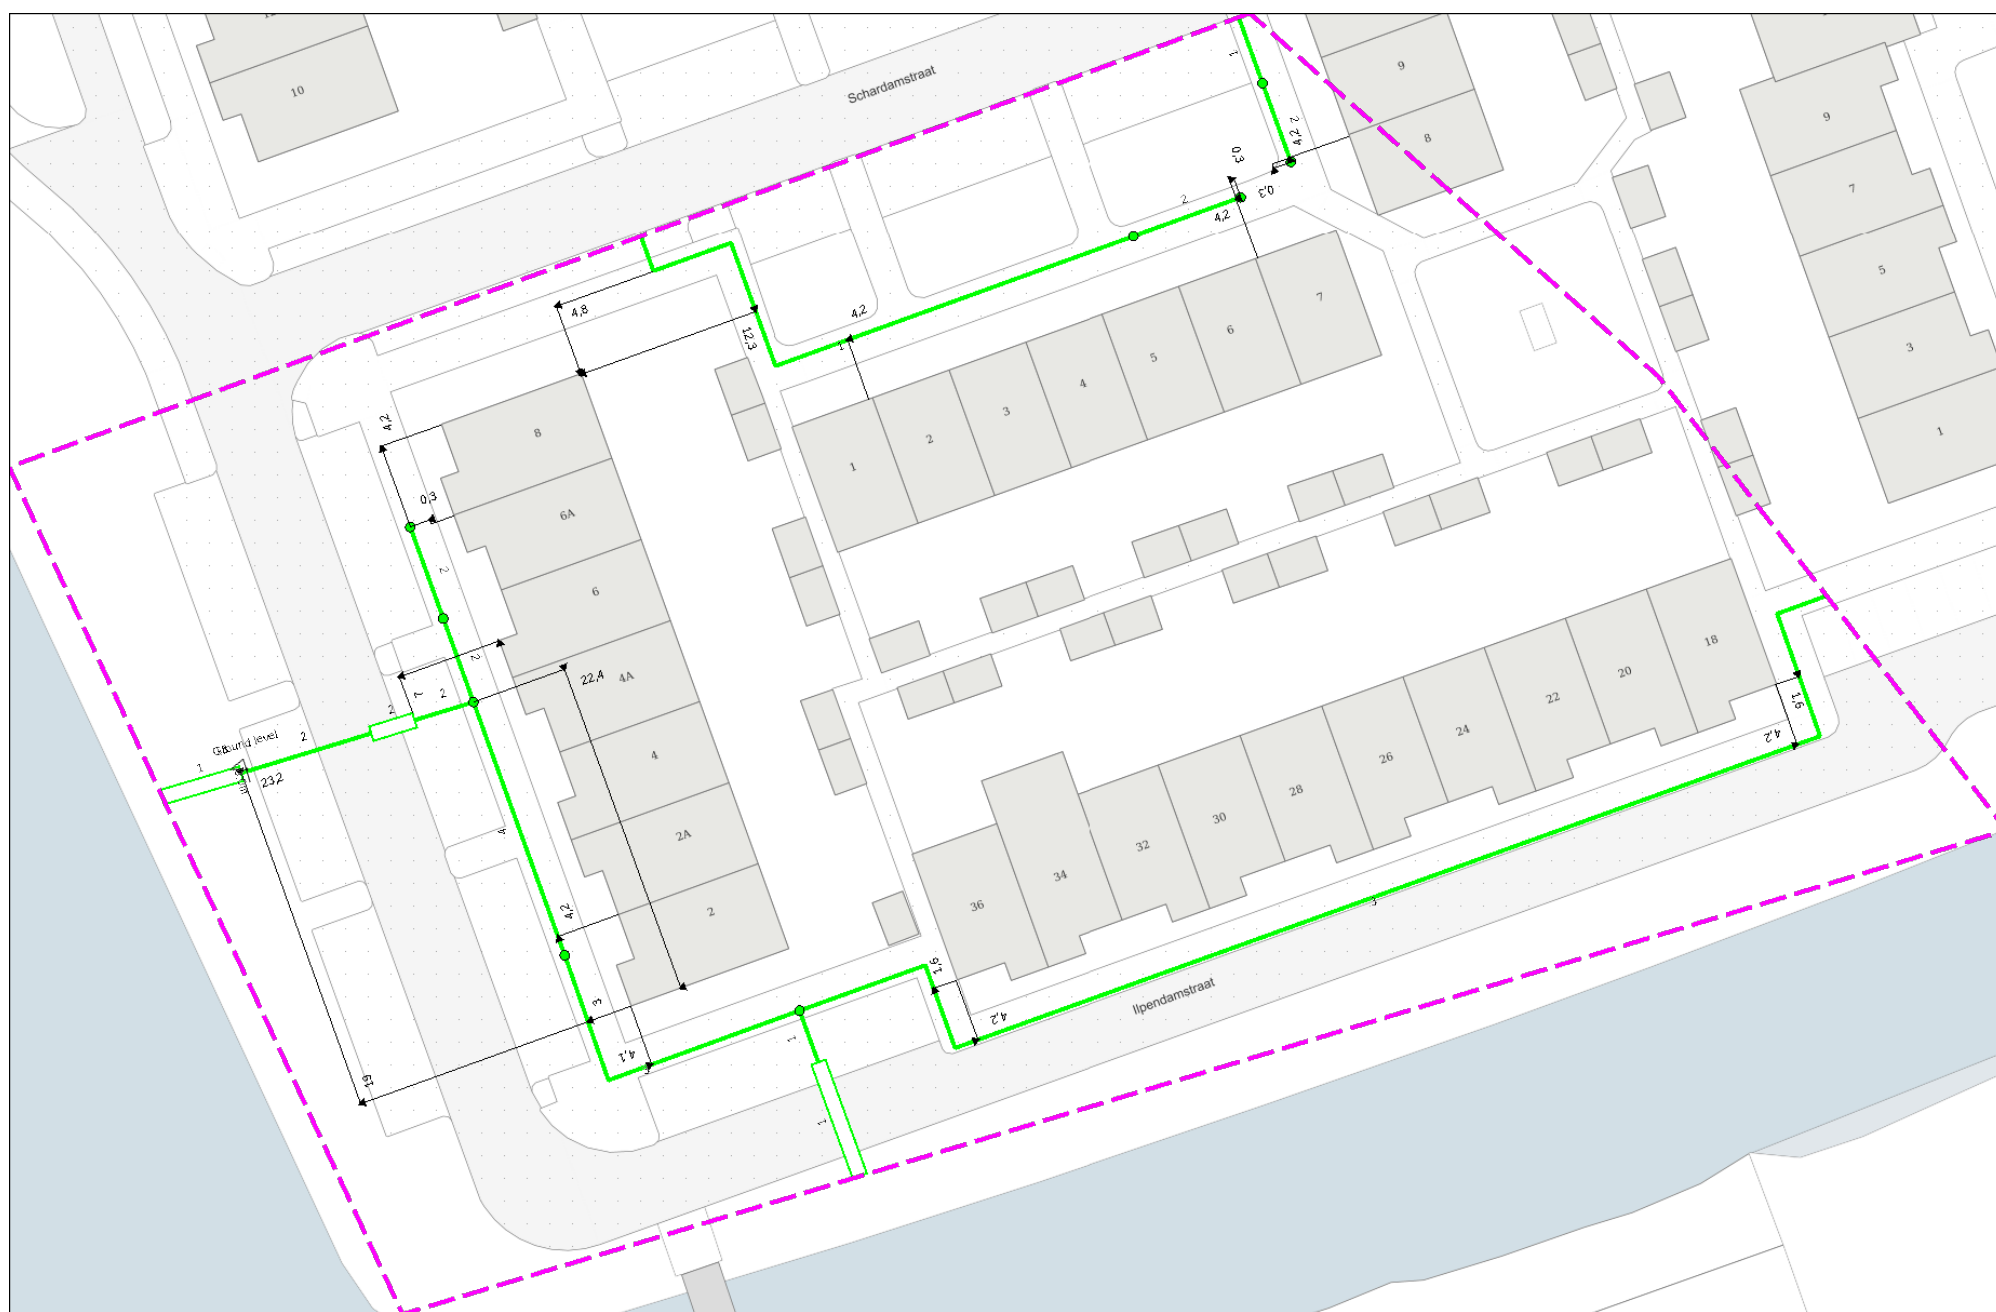


Contact: Beschadigingsnummer:
0800 9009
Storingsnummer:


Toezichthouder(s):
Liander Schadepreventie
infoklic@alliander.com
0881912211

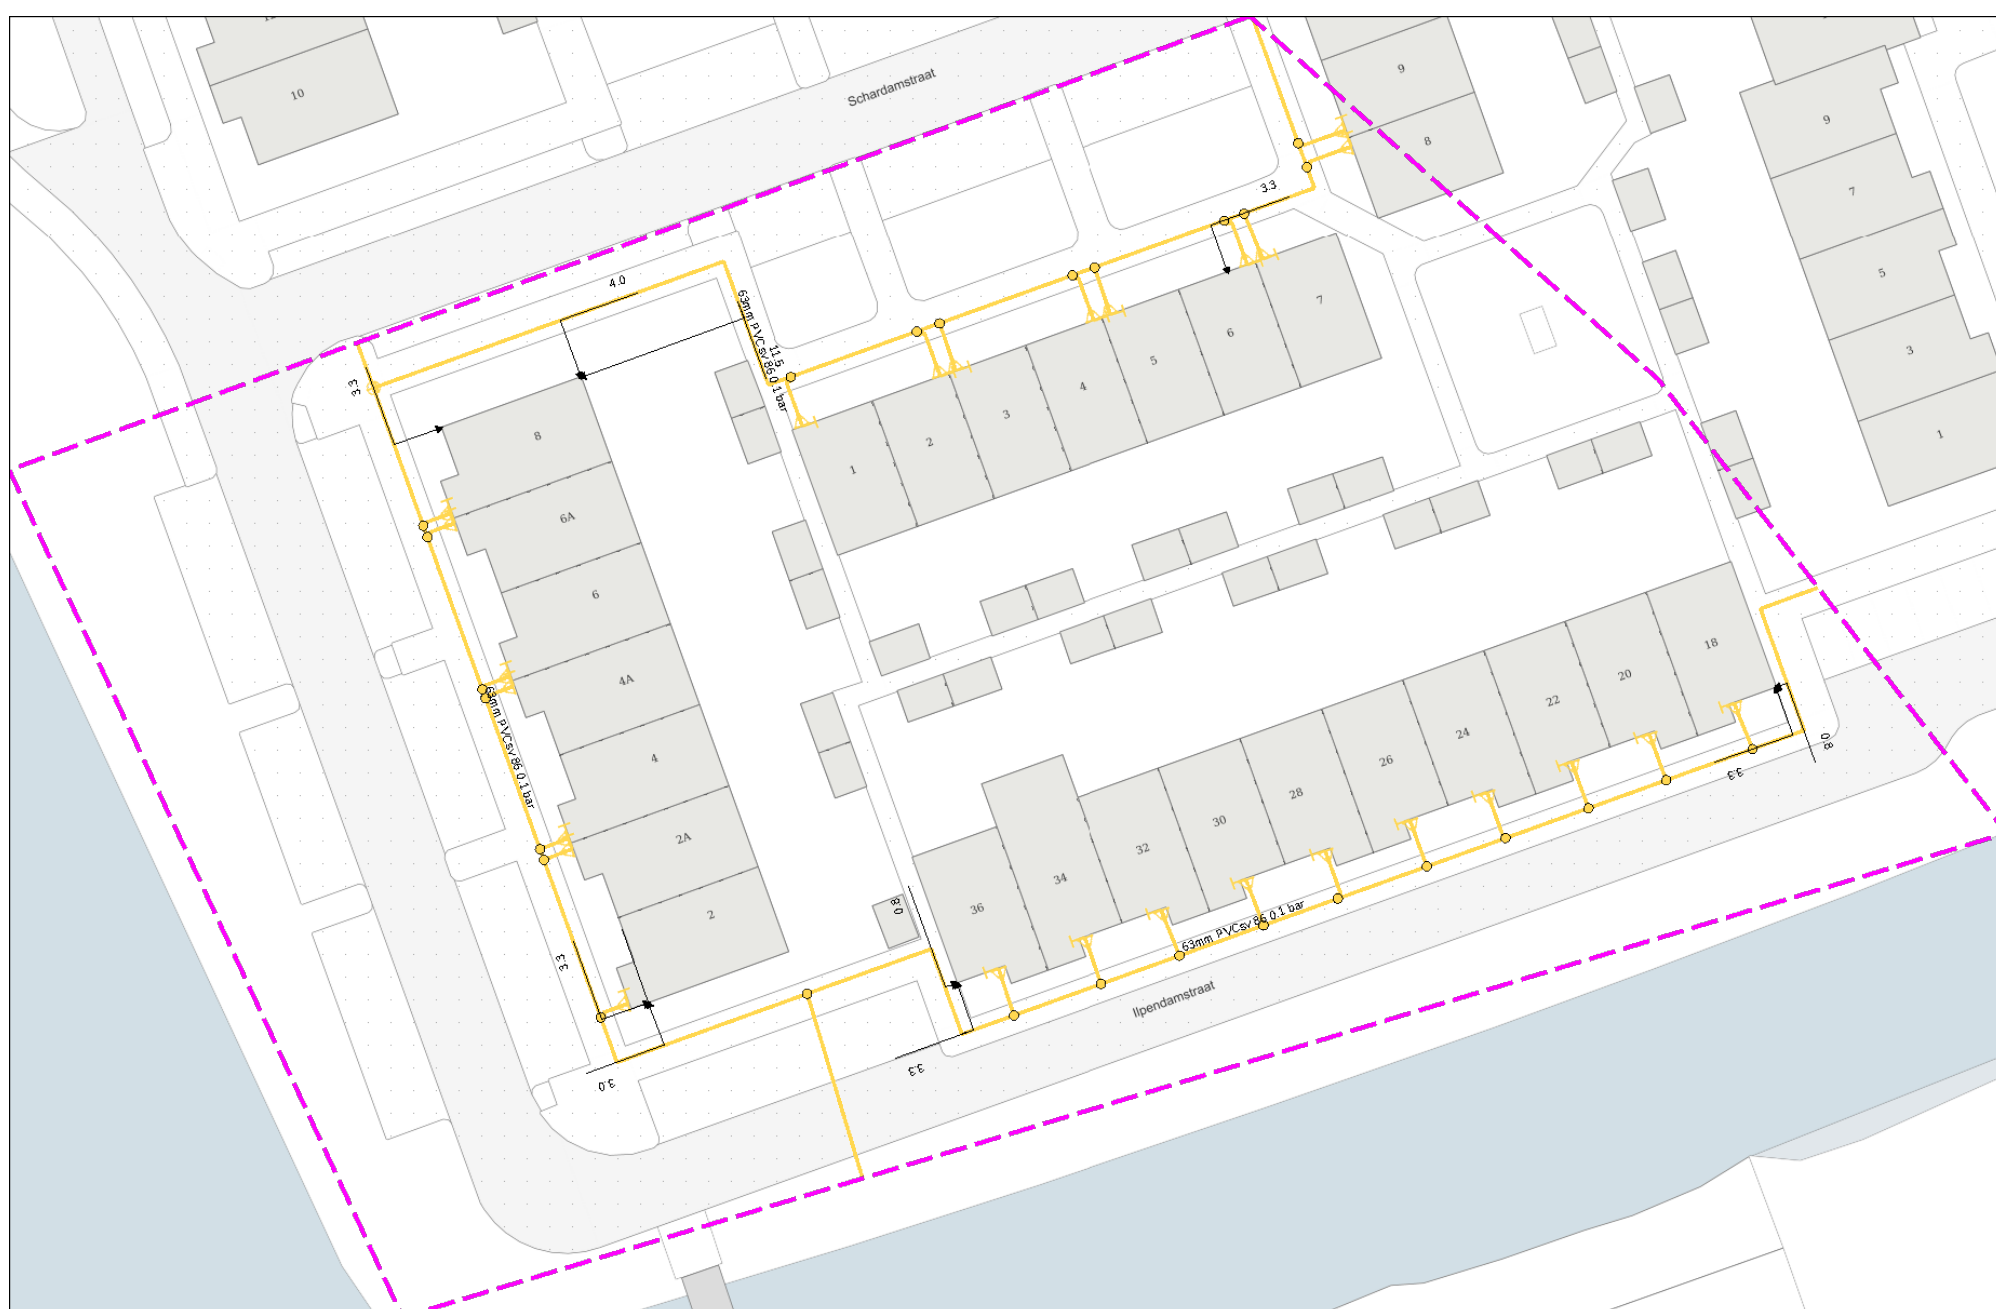


Contact: Beschadigingsnummer: 0800 9009
Storingsnummer: Toezichthouder(s): Liander Schadepreventie
infoklic@alliander.com
0881912211

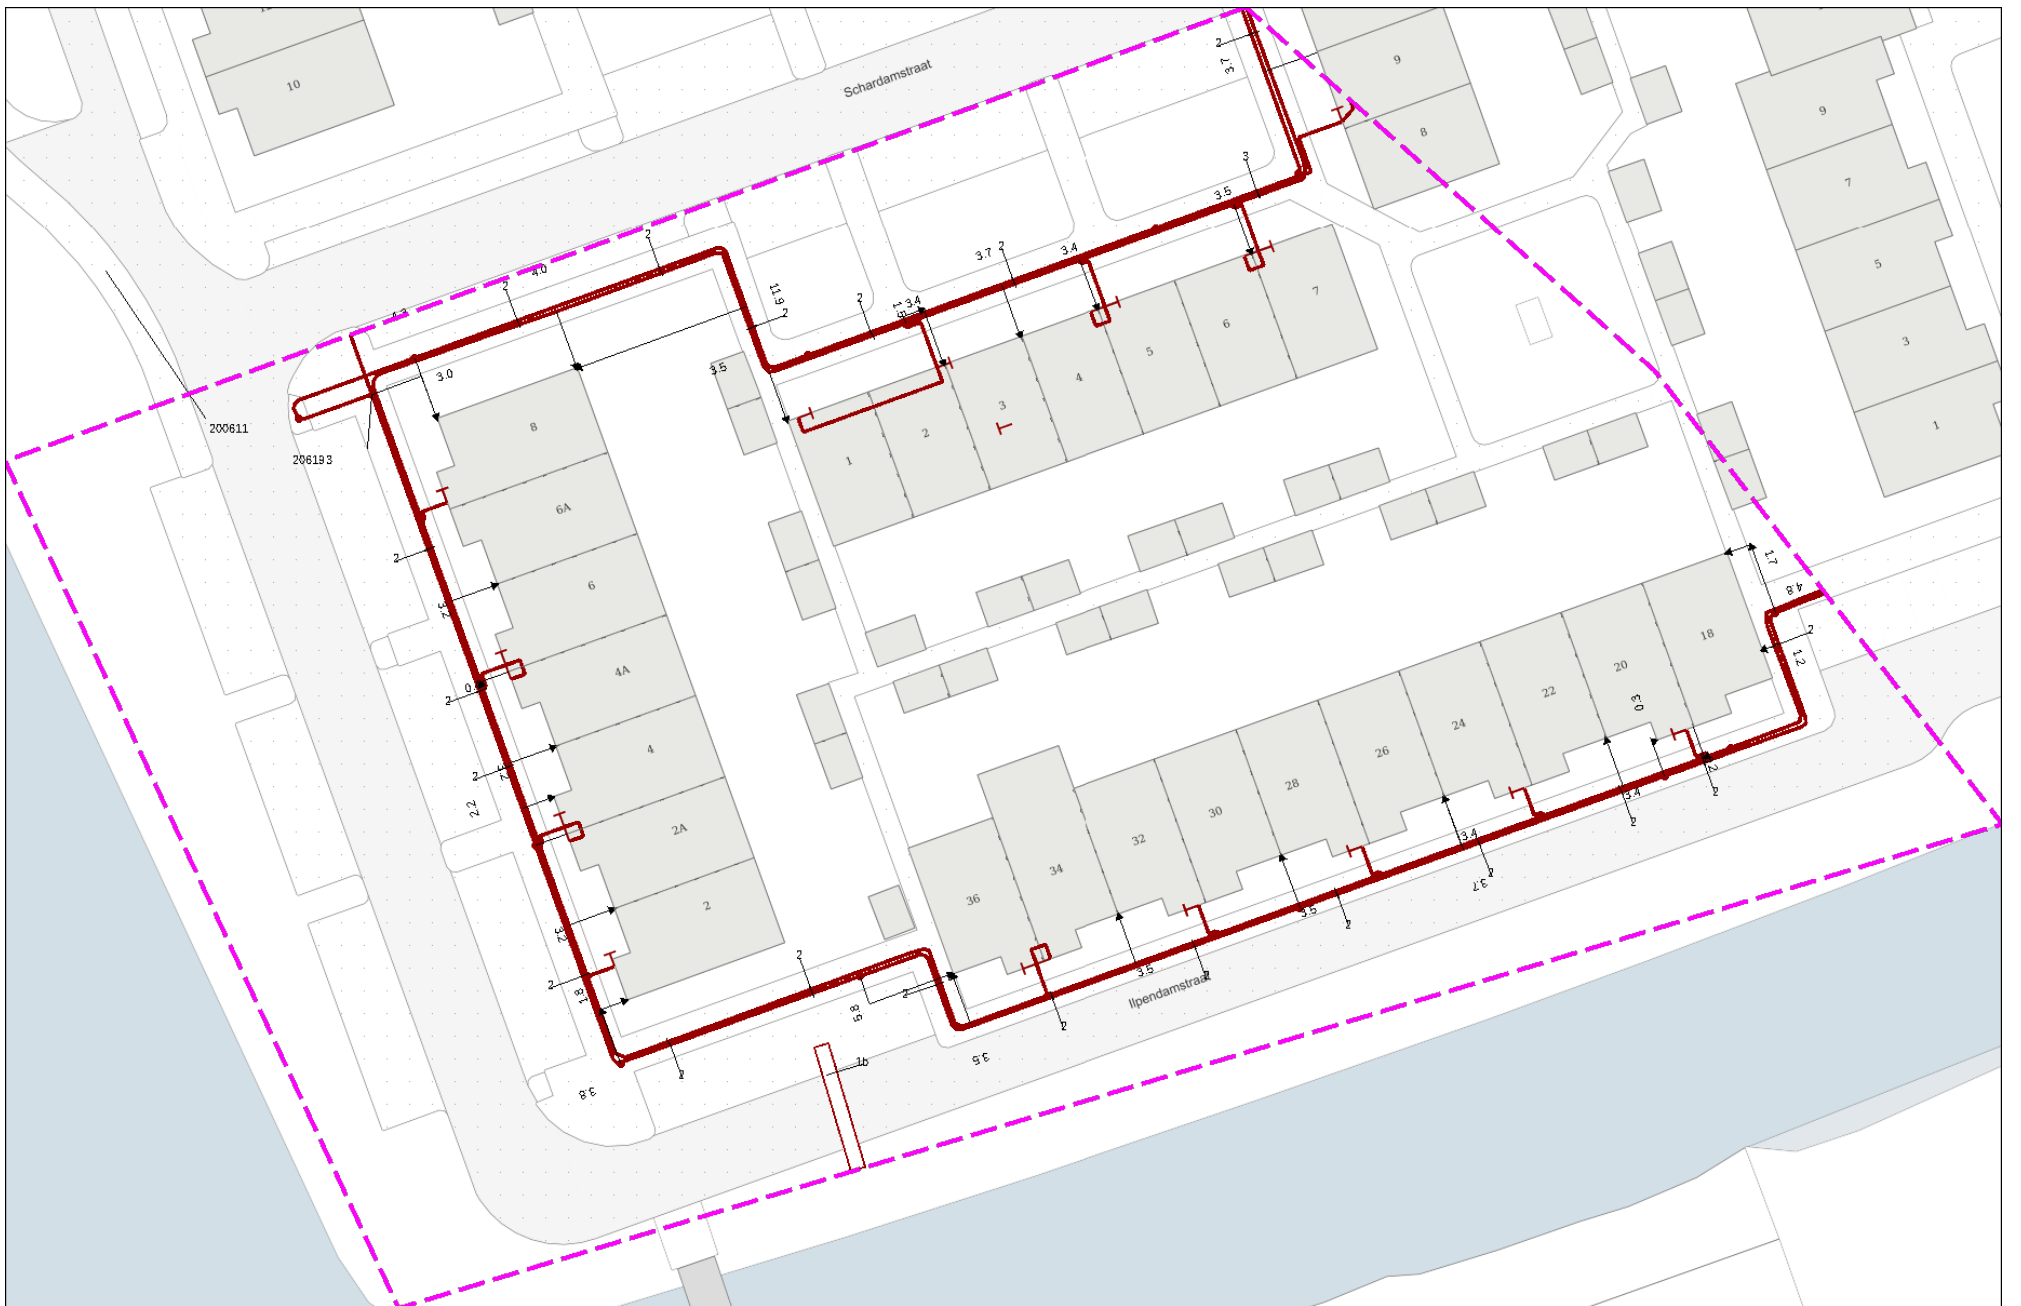


Contact:	Beschadigingsnummer: (023) 541 3050 Storingsnummer:	Toezichthouder(s): Contactpersoon Netbeheerder klic.beheer@pwn.nl (023) 541 3050
----------	---	---

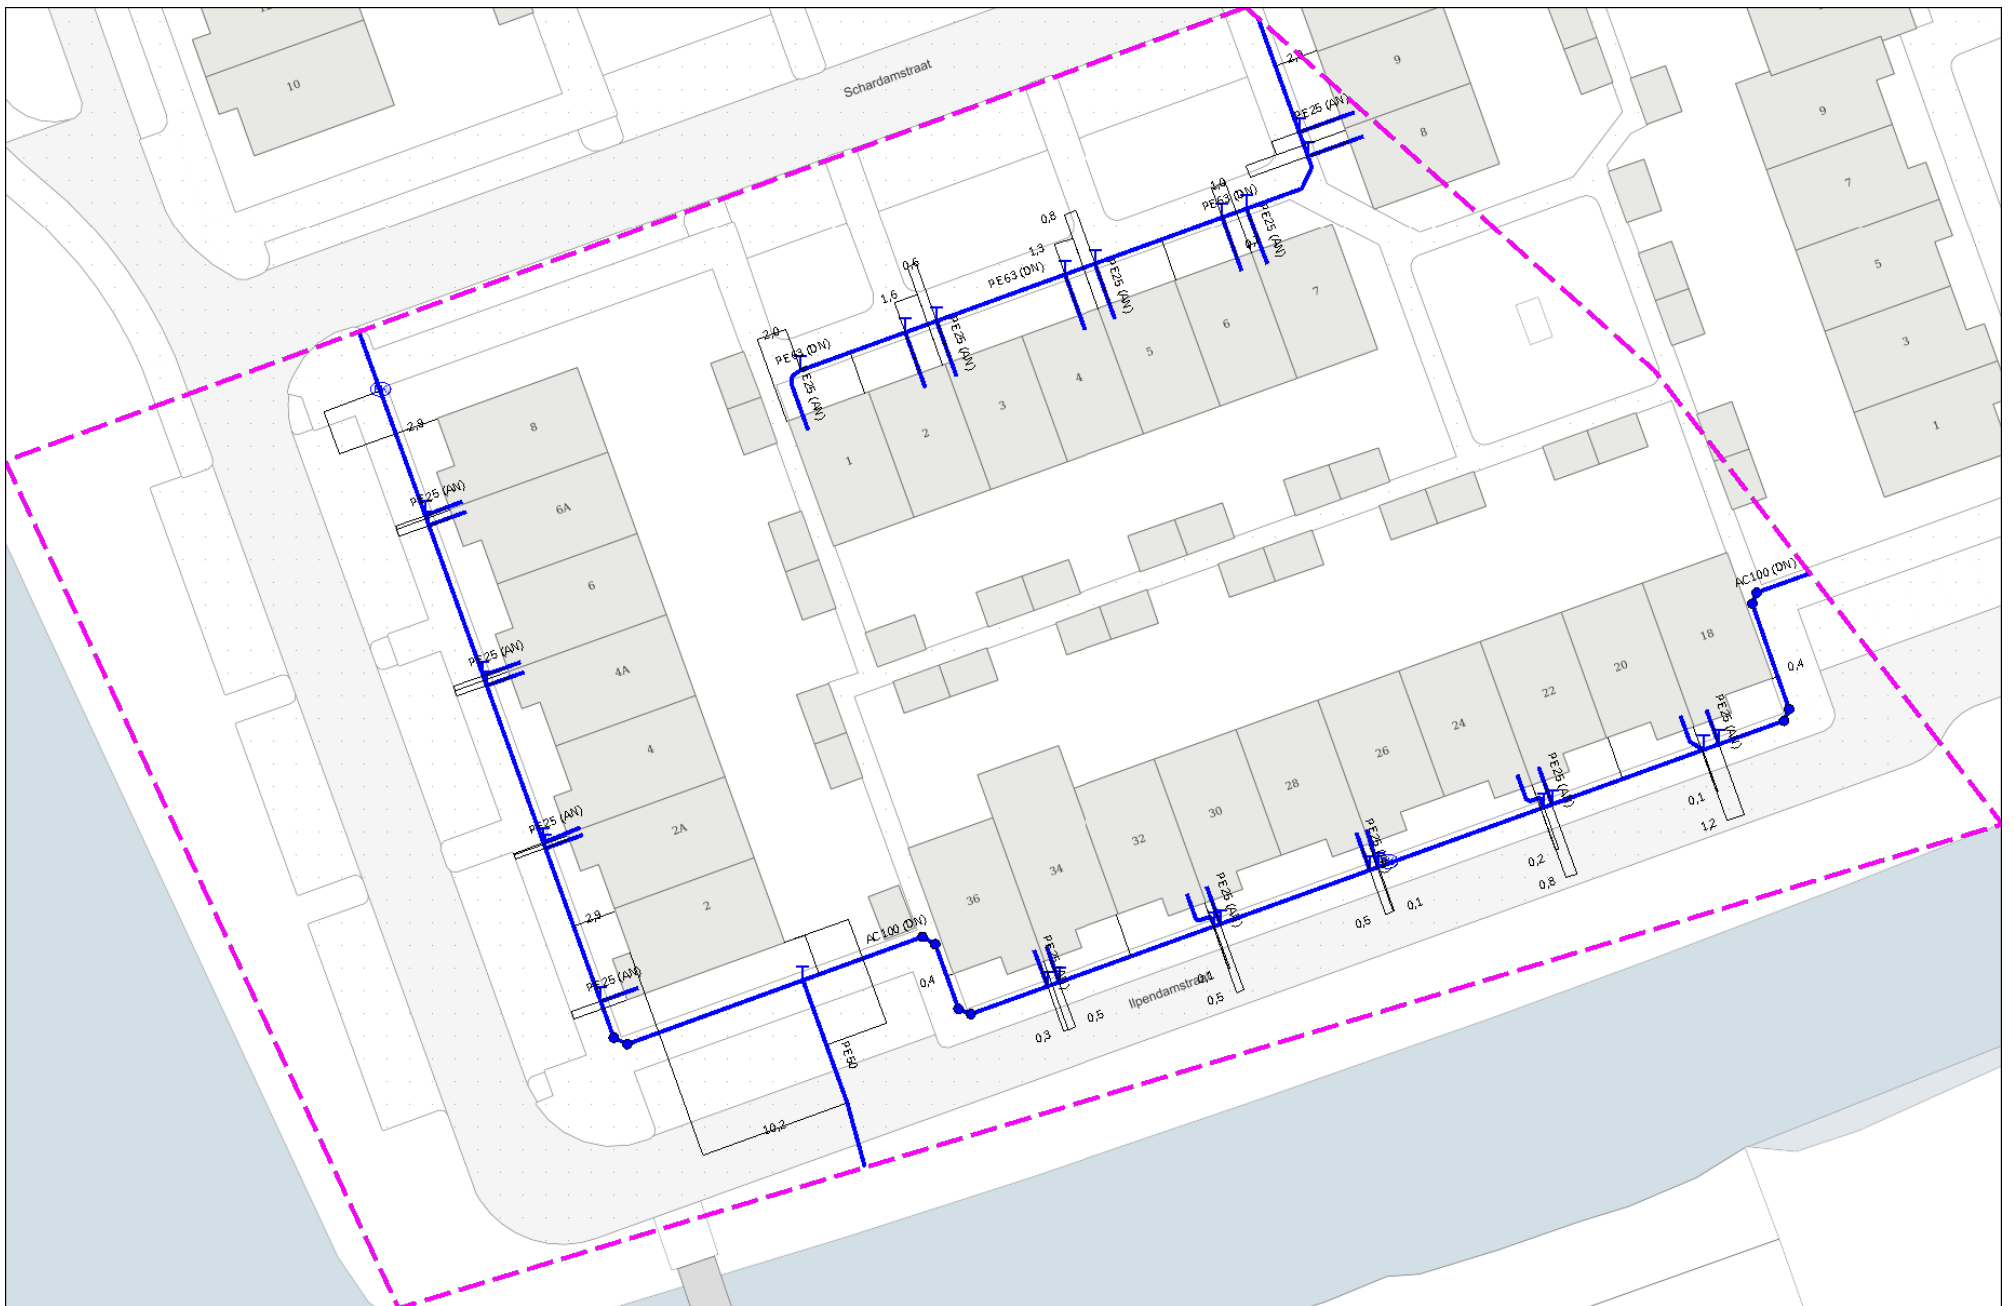

Contact:	Beschadigingsnummer: 088-7174401 Storingsnummer:	Toeziholder(s): Network Inventory Management klic@vodafoneziggo.com 088-7174401
----------	--	--

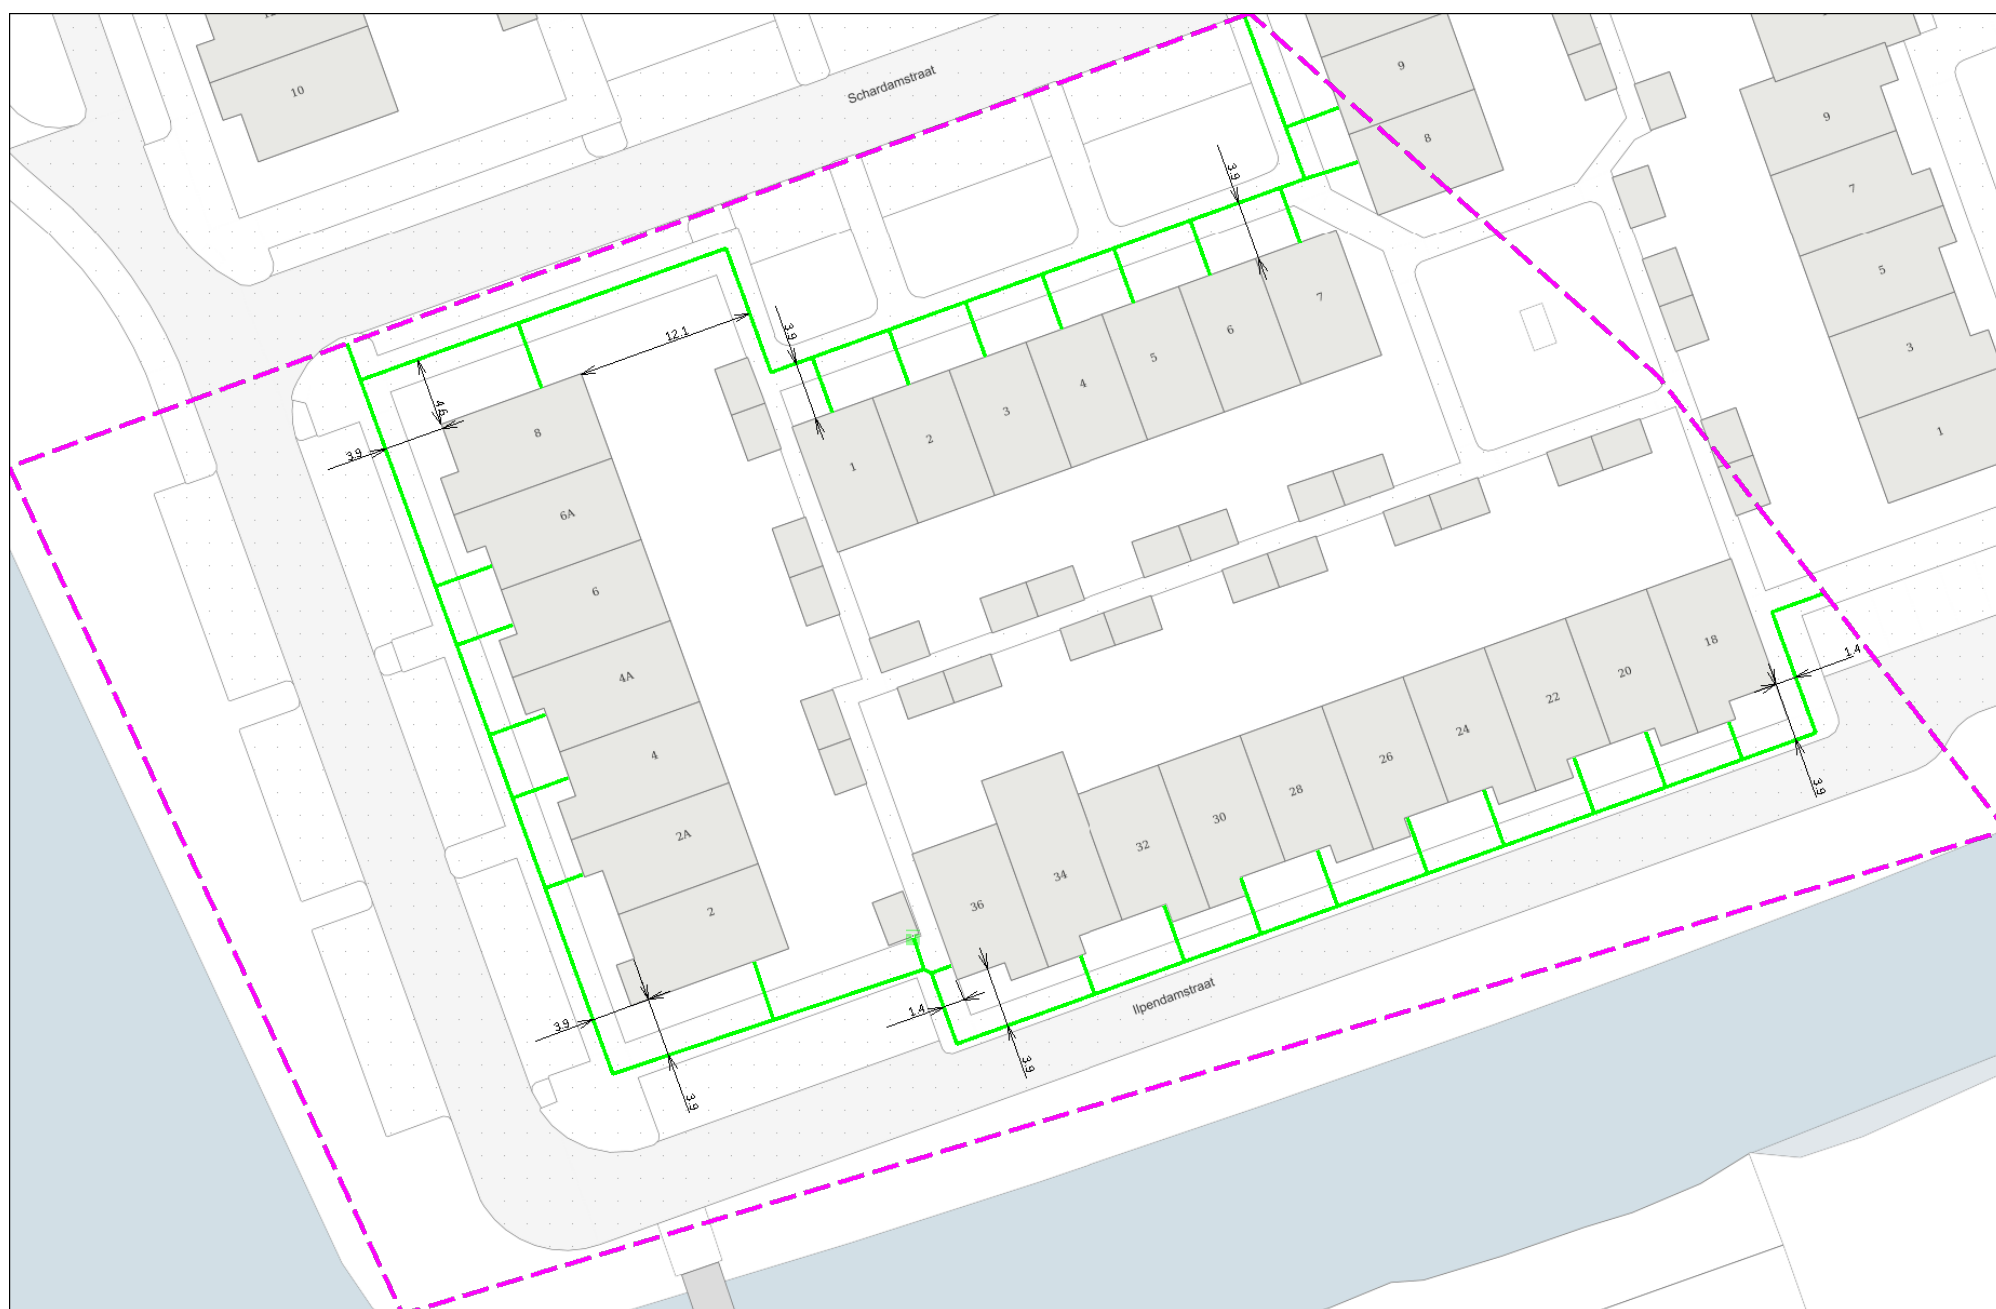

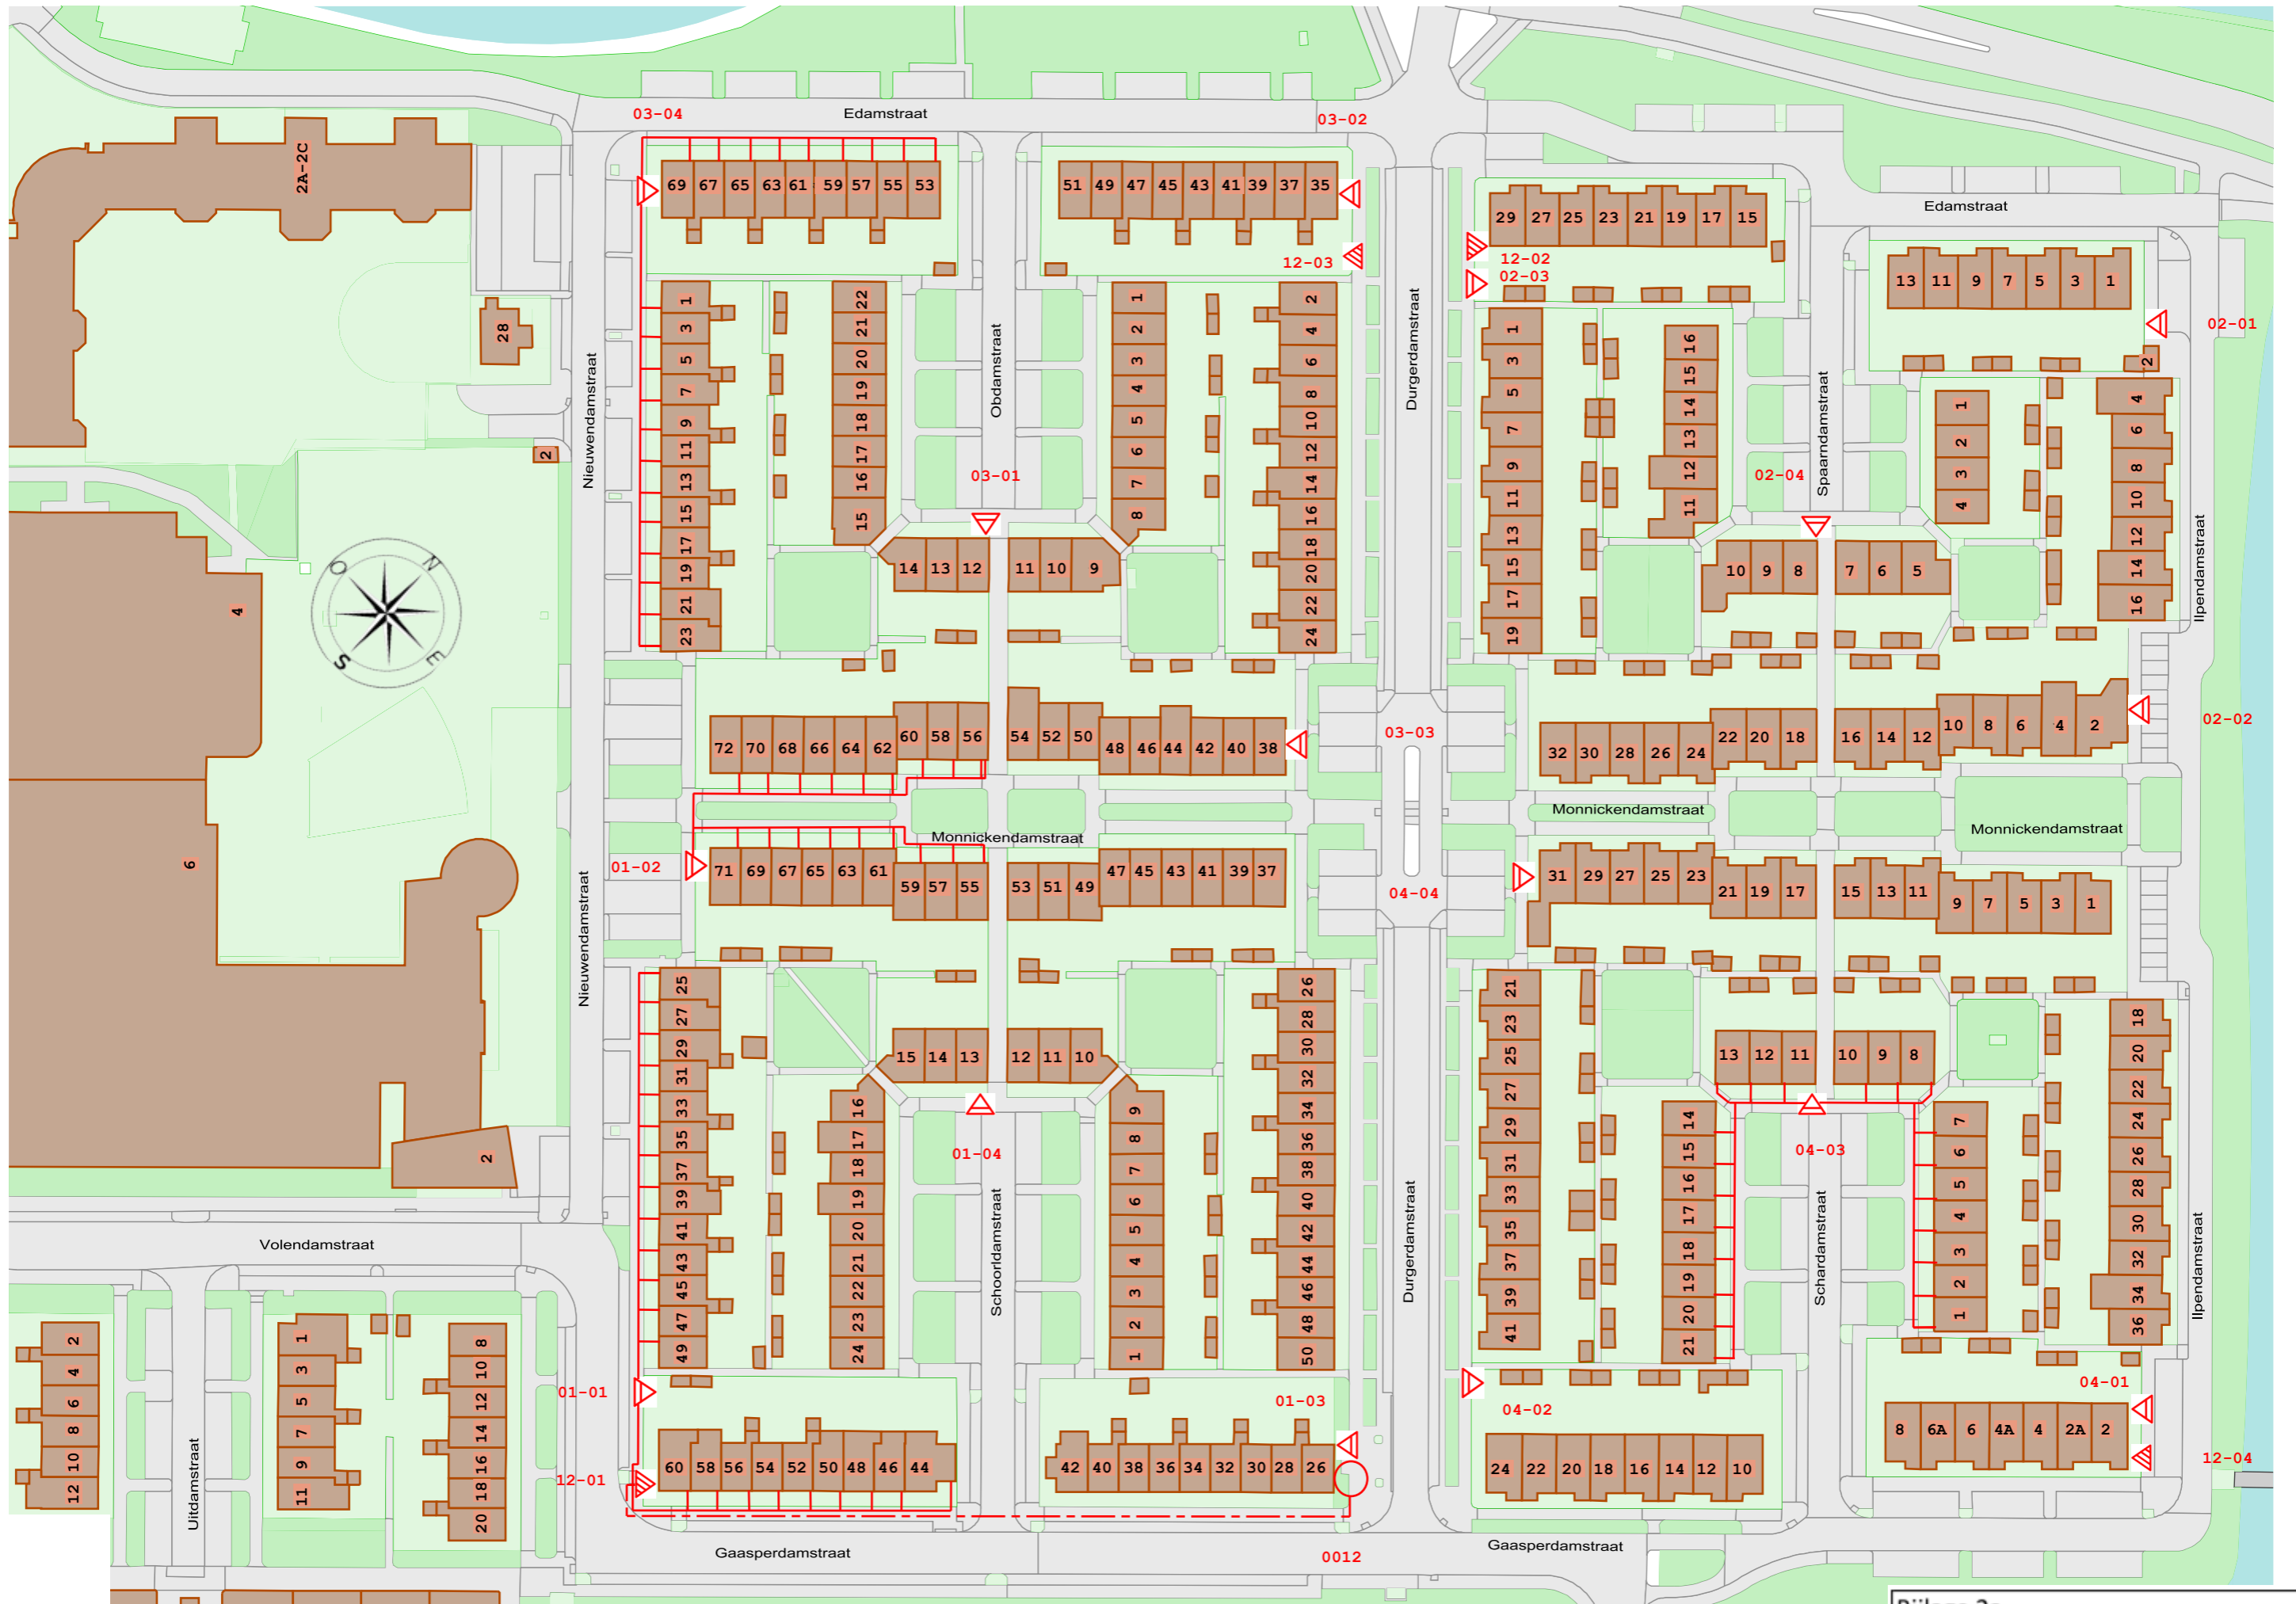




226		228	
194	204	214	224
192	202	212	222
190	200	210	220
188	198	208	218
186	196	206	216

1	3	5	7	9	11	13	15
2	4	6	8	10	12	14	16

Volendamstraat

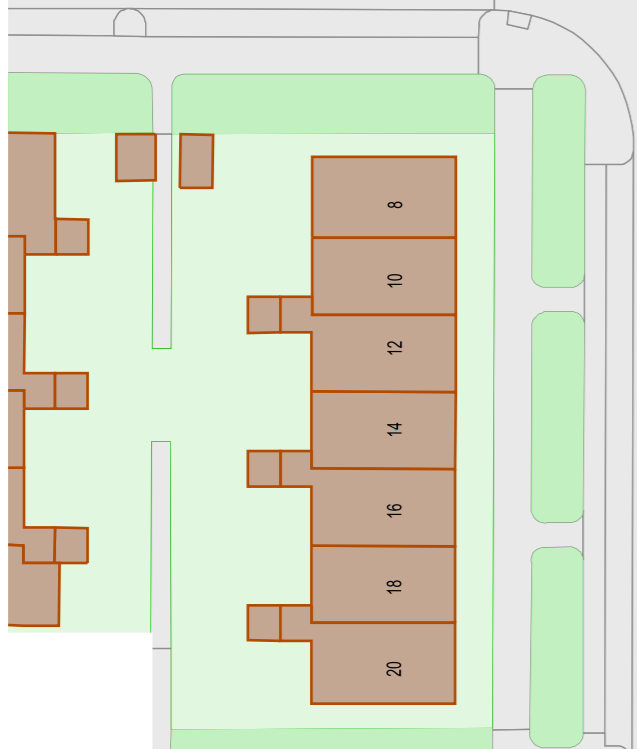

Nieuwendamstraat

12-01



Monnickendamstraat

Schoorlendamstraat

Gaasperdamstraat

Durgerdamstraat

0012

Bijlage 2B

Schaal 1:500

